




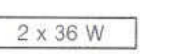
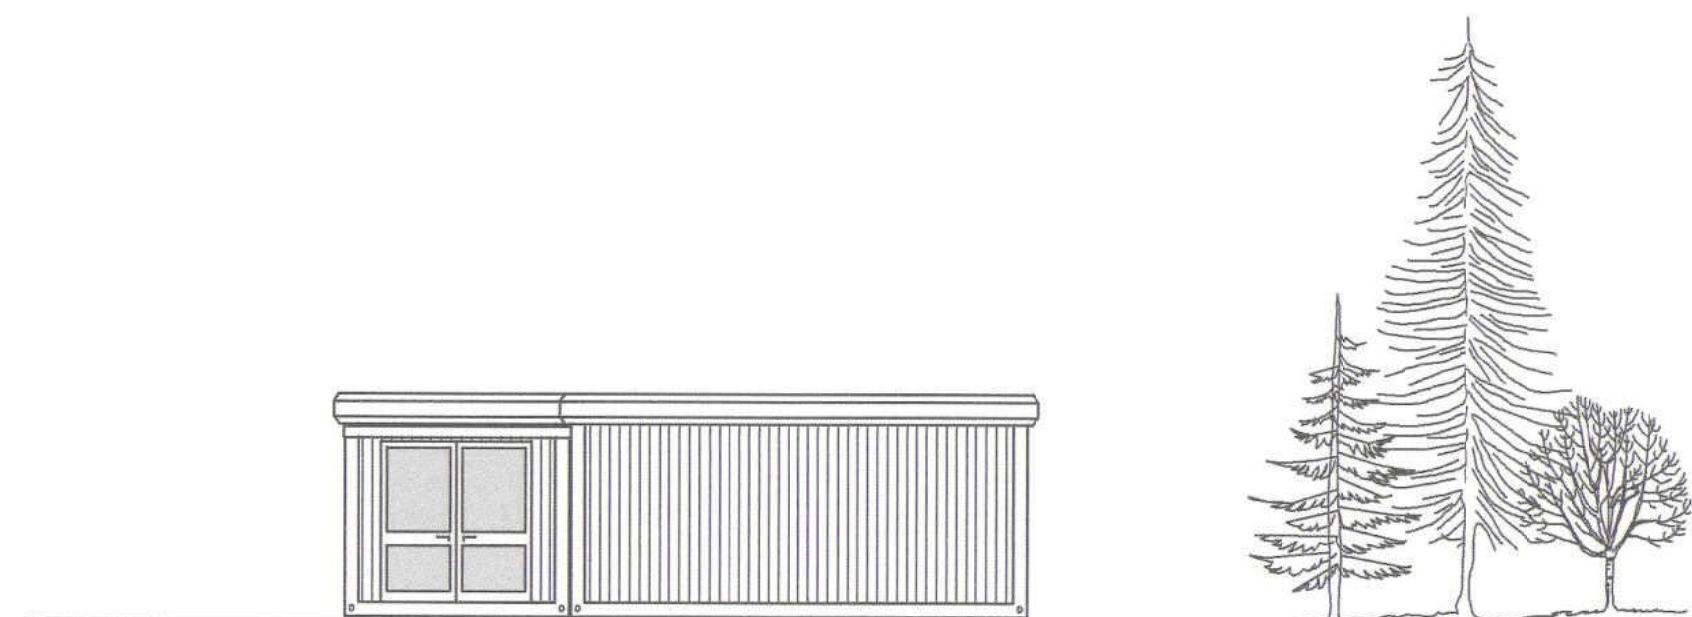
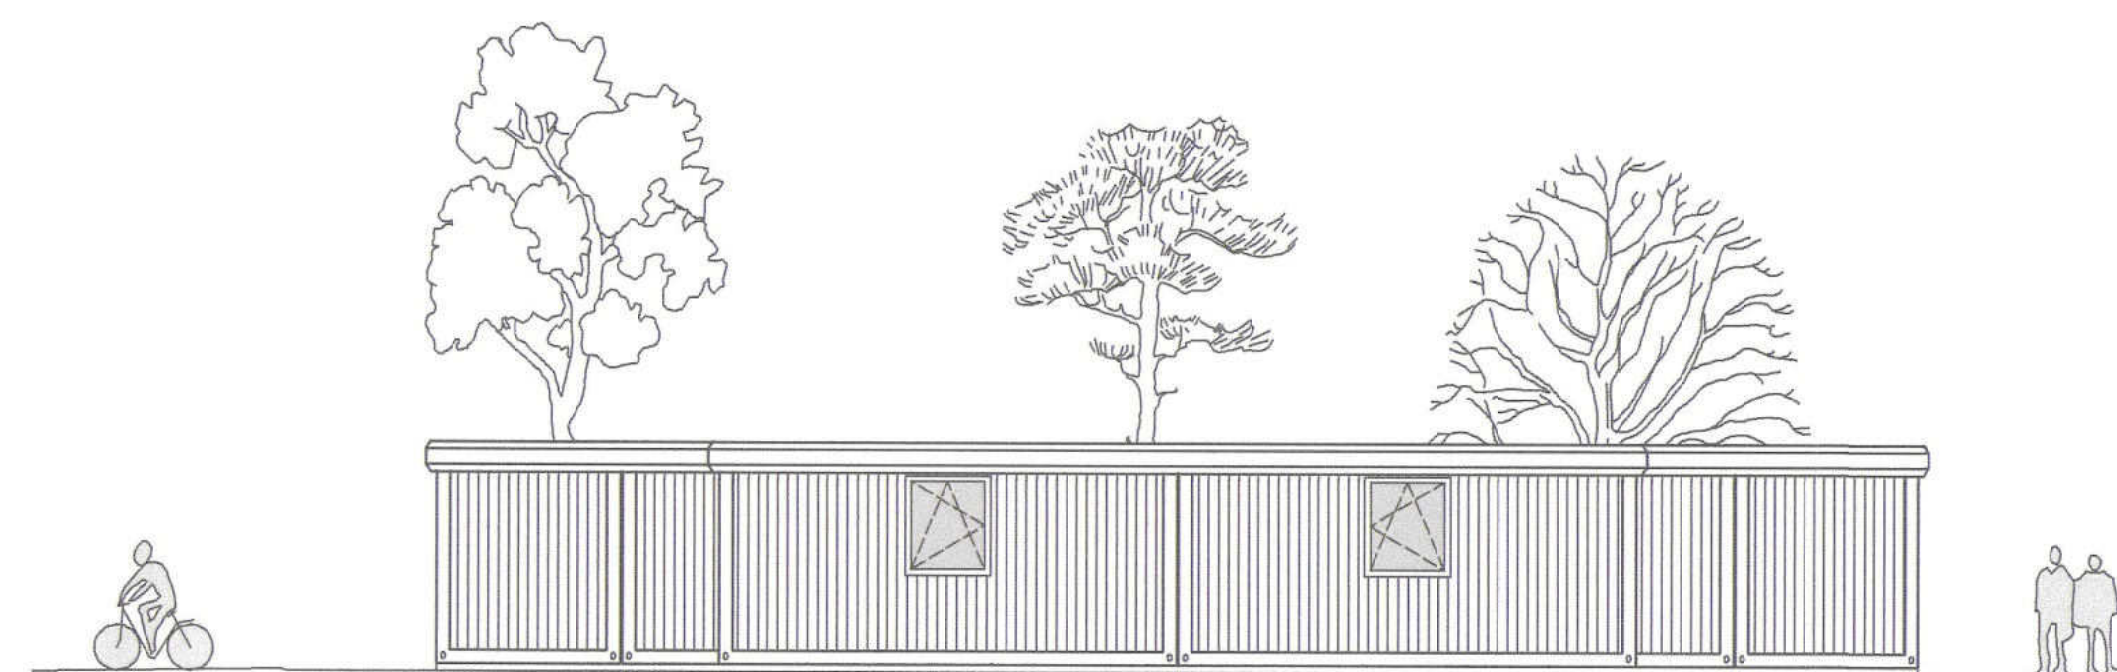


Legende


-  Schuko-Steckdose
-  Schuko-Doppelsteckdose
-  Netzwerkdatendose
-  Lichtschalter
-  Wechselschalter
-  Lautsprecher ELA-Anlage
-  Präsenzmelder
-  Elektronunterverteilung
-  Rasterleuchte

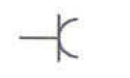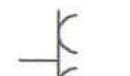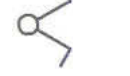


~~Ansicht von Norden~~

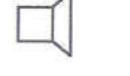


~~Ansicht von Osten~~

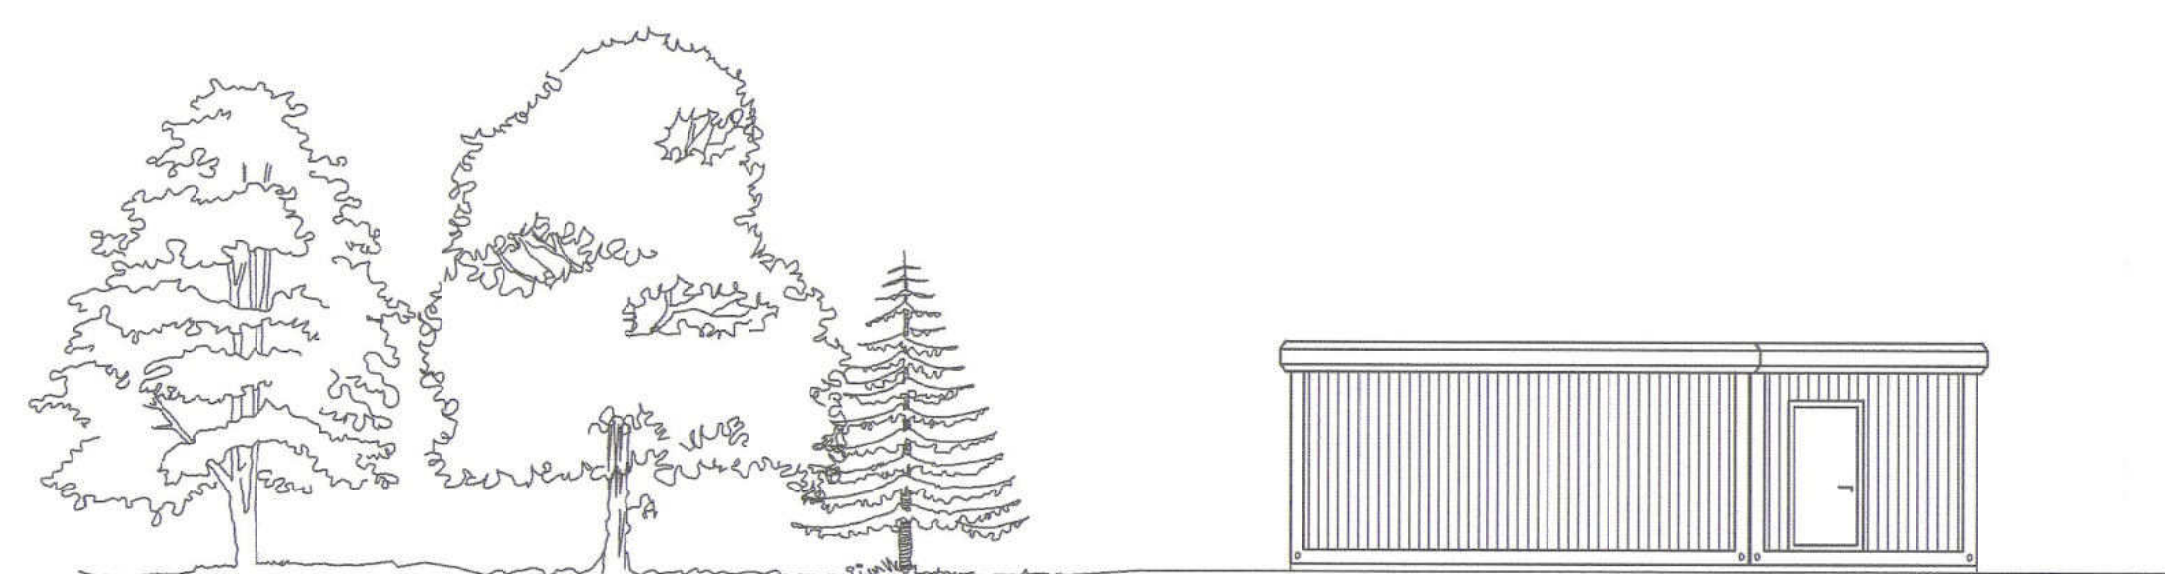



~~Ansicht von Süden~~

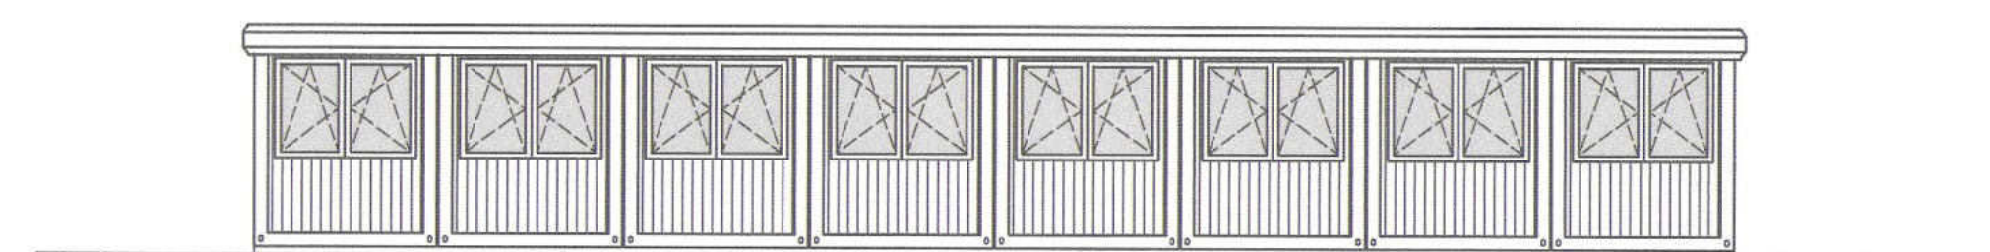

~~Ansicht von Westen~~

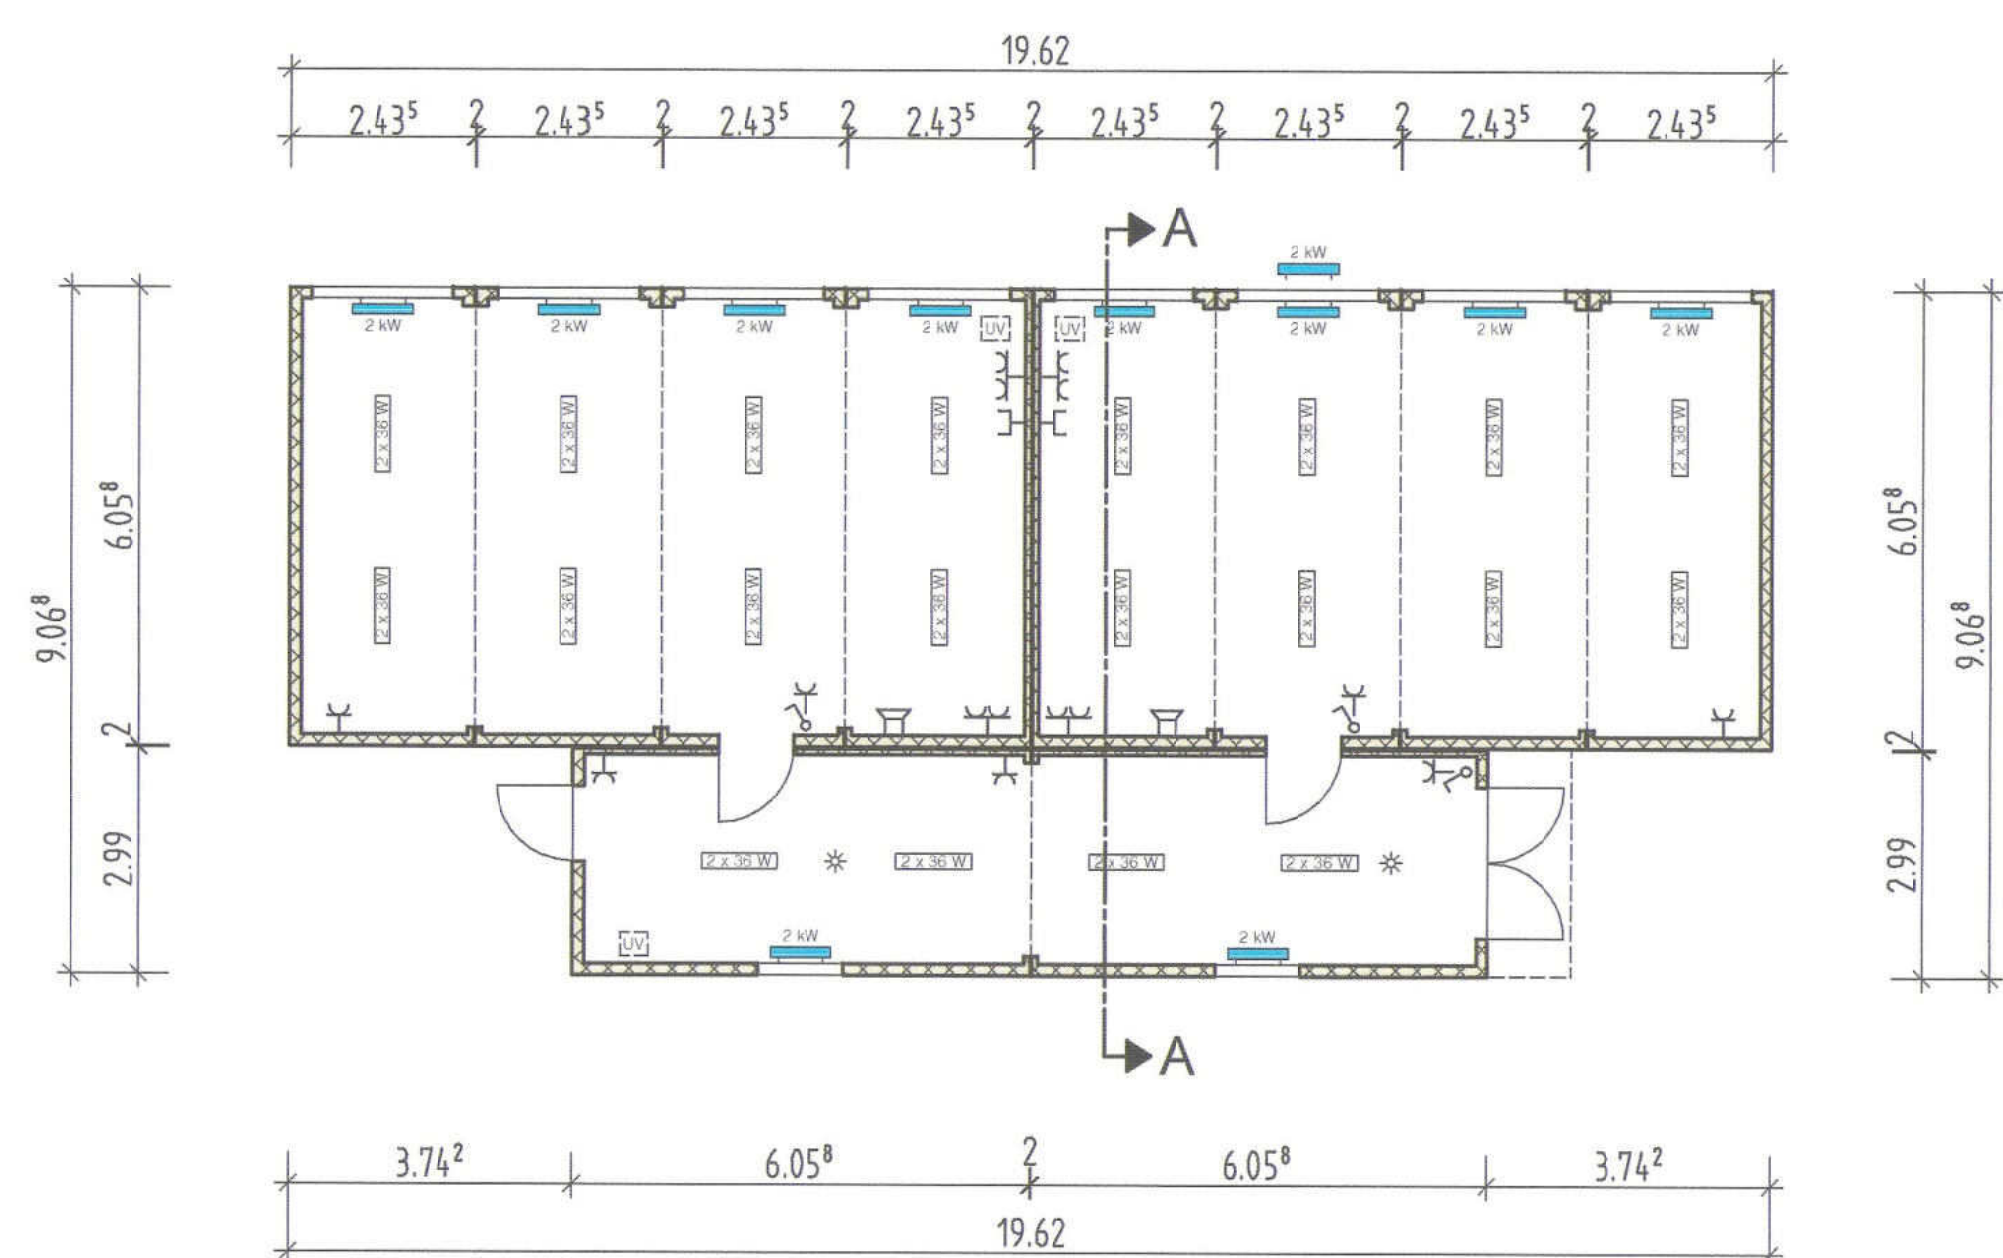

Grundriss Klasse 1 + 2

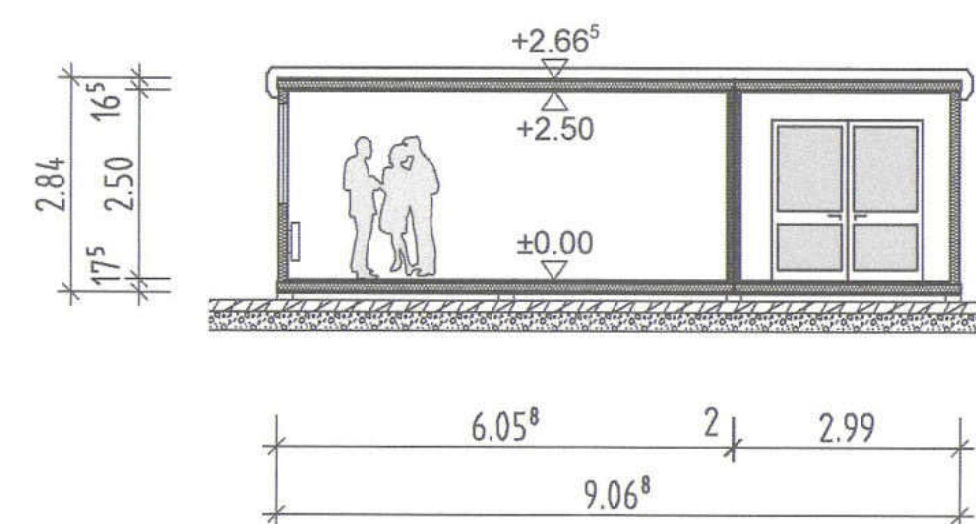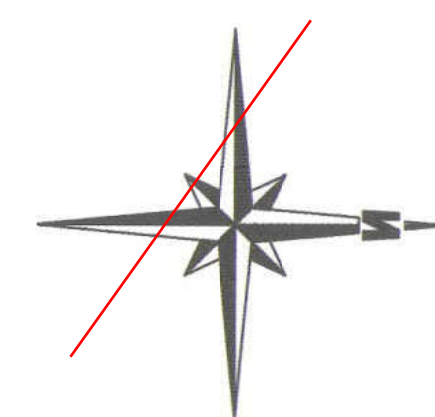

Schnitt A - A

Außenfarbe Attika: RAL 7035
 Außenfarbe Container: RAL 7035
 Gründung auf bestehende
 Asphaltfläche, Höhenausgleich
 mittels Betonplatten o.ä.